


Teatro Fernanda Montenegro

corte
escala 1/100

- 02 varas elétricas de platéia**
- 04 varas elétricas de palco**
- 04 varas sem tomadas**

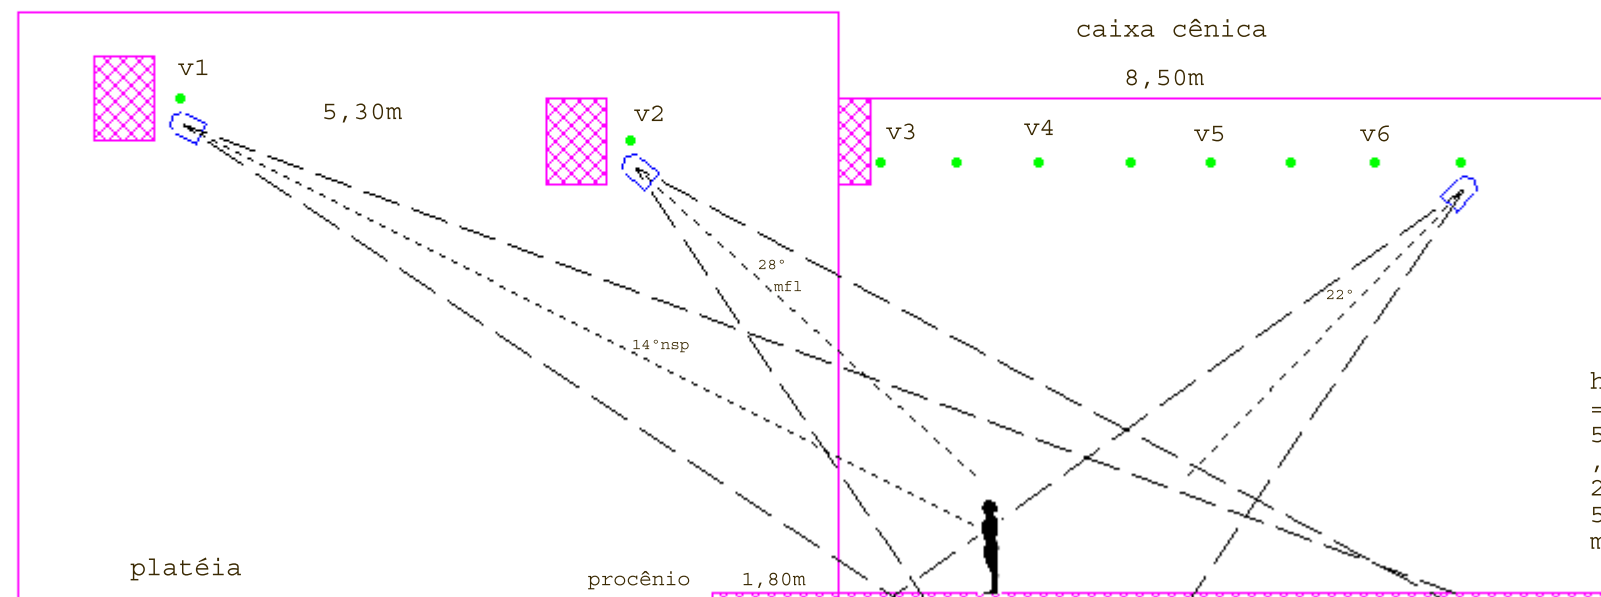

desenho : RzLuz Iluminação