


# Teatro Fernanda Montenegro

ROTUNDA PRETA

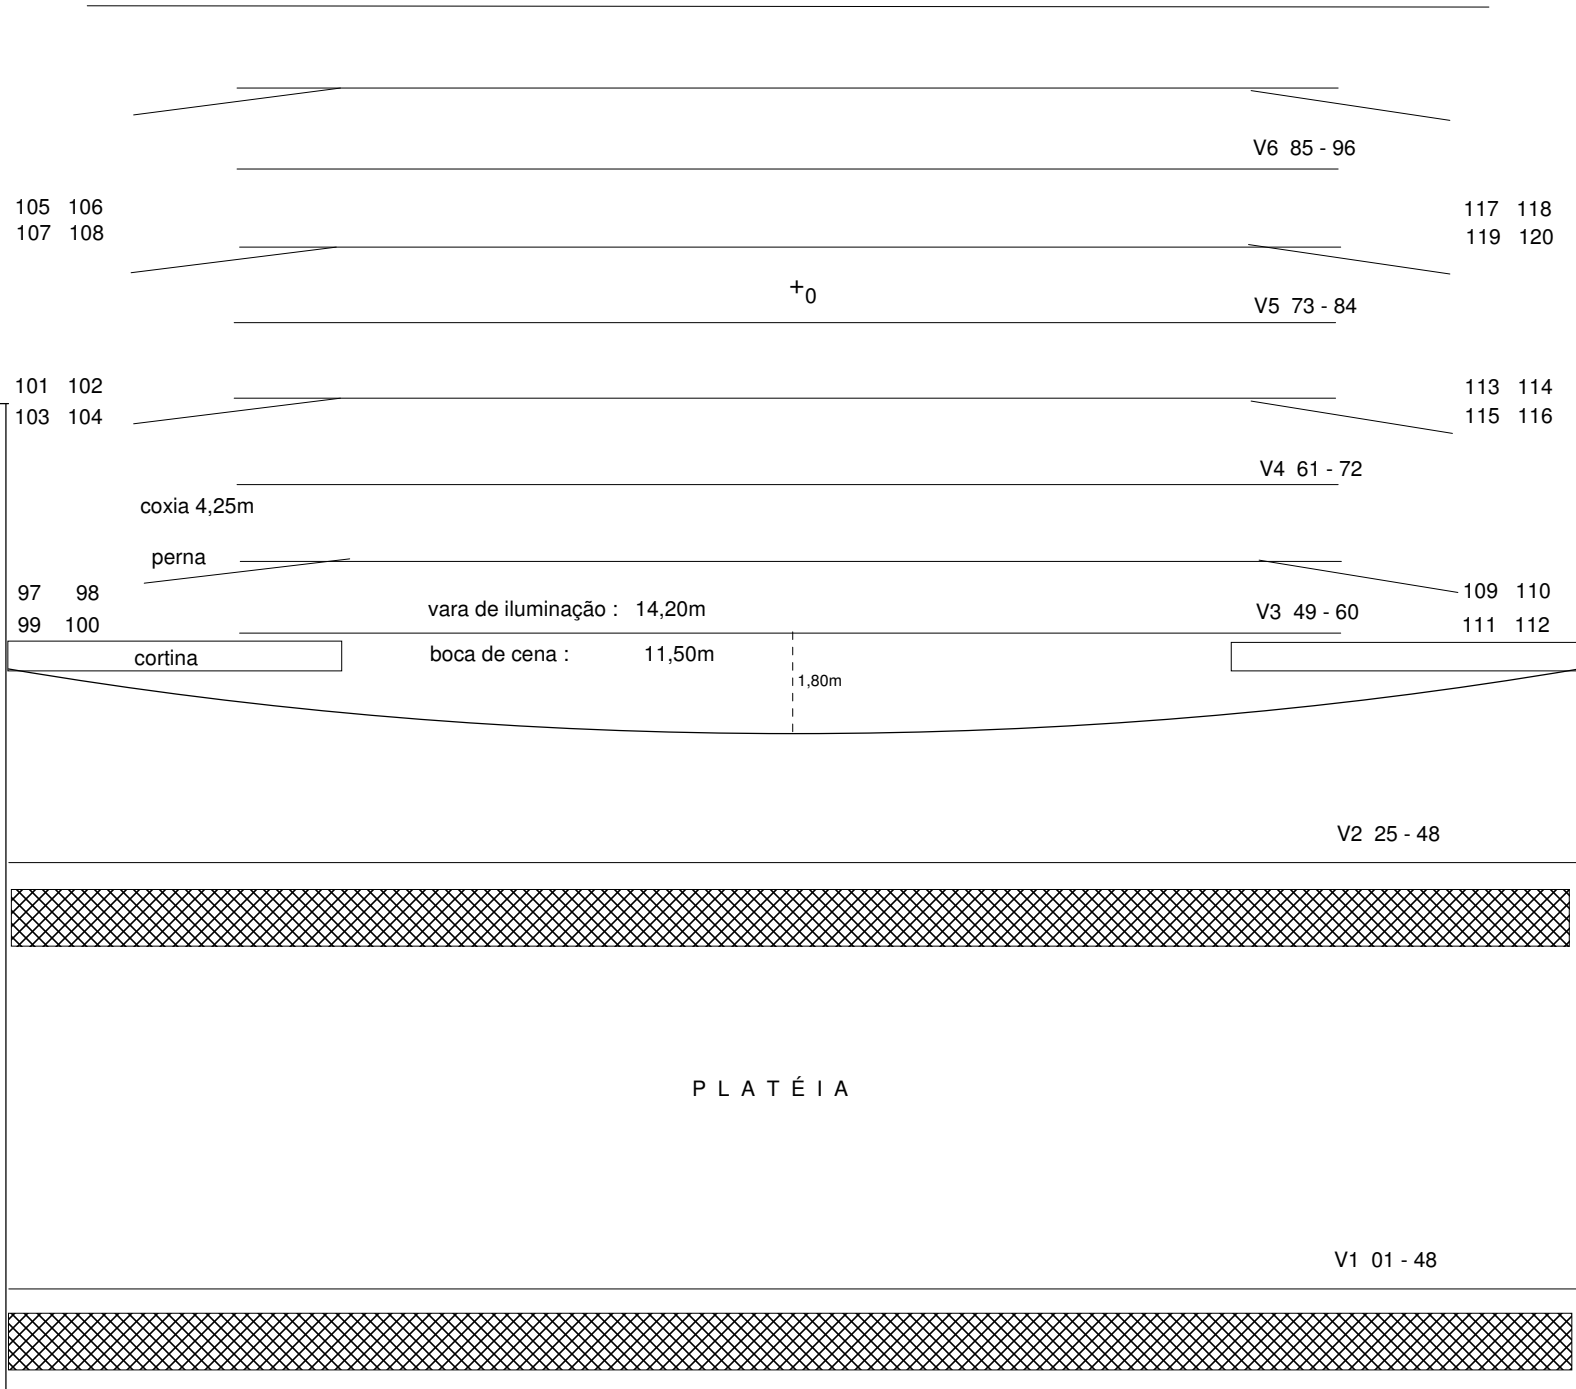

## PLANTA CÊNICA

### Relação de Equipamento

01 Mesa Ditel 48 canais

48 Canais de Dimmer  
Analogico GCB

30 Par-64 mfl f # 5

14 Plano convexo 1kW